

LEGENDA



- LIMITE TERITORIALE**
 LIMITA TERITORIALII ADMINISTRATIV AL ORASULUI BECHET
 LIMITA TERITORIALII INTRAVILAN PROPOS
 LIMITA TERITORIALII NATIONAL - GRANITA CU BULGARIA
 LIMITA ZONA CENTRALA
- MAGISTRALE EDILITARE**
 ZONA DE PROTECTIE LEA 20 KV (12,00 m din ax), 110 KV (18,50 m din ax), 220KV (27,50m din ax)
- ZONE DE PROTECTIE / INTERDICTIE**
 ZONA DE PROTECTIE DRUMURI NATIONALE (220m de la marginea exteriora a zonei de siguranta pana la marginea zonei drumului)
 ZONA PROTEJATA PE BAZA NORMATIVELOR SANITARE (CANTIR 50,00m - GOSPODARIE DE APA 15,00m)
 ZONA CU RISCURII NATURALE PREZIZIBILE LA INUNDATII
 ZONA DE PROTECTIE FATA DE OBIECTIVE CU VALOARE DE PATRIMONIU (200m / 500m)
 ZONA NATURALA PROTEJATA NATURA 2000 - ST ROSPANOZI CONFLUENTA JIU - DUNARE
 ZONA NATURALA PROTEJATA NATURA 2000 - ST ROSCOVAS CORRIDORUL JIULUI
 ZONA CU INTERDICTIE TEMPORARA DE CONSTRUIRE PANA LA INTOCMIRE P.U.Z. / P.U.D.
 ZONA CU INTERDICTIE DEFINITIVA DE CONSTRUIRE
 AMPLASAMENT PLATFORMA PRECOLECTARE DESEURI - PENTRU CONTAINERE

BILANT TERITORIAL

ZONE FUNCTIONALE	EXISTENT		PROPOS	
	HA	%	HA	%
1. ZONA DE LOCUINTE SI FUNCTII COMPLEMENTARE	282,93	45,03	309,35	49,64
2. ZONA INSTITUTI SI SERVICII PUBLICE	16,20	2,77	19,70	3,16
3. ZONA MULTIFUNCTIONALA LOCUINTE, SERVICII SI SERVICII PUBLICE	-	-	28,43	4,56
4. ZONA UNITATI INDUSTRIALE SI DEPOZITE	14,38	2,46	16,26	2,45
5. ZONA UNITATI AGRO-ZOOTEHNICE	9,30	1,59	9,30	1,49
6. ZONA MULTIFUNCTIONALA UNITATI INDUSTRIALE SI AGRICOLE	-	-	52,70	8,46
7. ZONA CAI DE COMUNICATIE SI TRANSPORT	79,55	13,62	99,17	15,75
DIN CARE:				
RUTIER	72,95	12,49	91,61	14,70
NAVAL	6,60	1,13	8,56	1,35
8. ZONA SPATII VERZI, SPORT, AGREMENT, PROTECTIE, ETC.	4,75	0,82	13,62	2,18
9. ZONA CONSTRUCTII TEHNICO - EDILITARE	1,95	0,36	4,55	0,73
10. ZONA GOSPODARIE COMUNALA, CANTIERE	5,35	0,92	5,35	0,86
11. ZONA TERENURI CU DESTINATIE SPECIALA	0,85	0,15	0,85	0,14
12. ZONA ECONOMICA REZERVA PARCURI FOTVOLTAICE	88,50	10,02	88,50	9,39
13. TERENURI LIBERE	131,10	22,45	-	-
TOTAL TERITORIU INTRAVILAN ORASUL BECHET	583,94	100,00	623,17	100,00


LINII ELECTRICE DE TRANSPORT SI DISTRIBUTIE

- EXISTENT PROPOS**
- LINEIE ELECTRICA AERIANA - 110 KV
 - LINEIE ELECTRICA AERIANA - 20 KV - 0,4KV
 - STATIE ELECTRICA DE TRANSFORMARE 110 / 20 KV
 - POST DE TRANSFORMARE 20/0,4 KV (AERIAN SAU IN ANVELOPA)
 - TELECOMUNICATII
 - CANALIZAJIE TELEFONIC (INTERURBANA SUBTERANA)
 - RETELE TELEFONICE AERIANE
 - CENTRALA TELEFONICA AUTOMATA

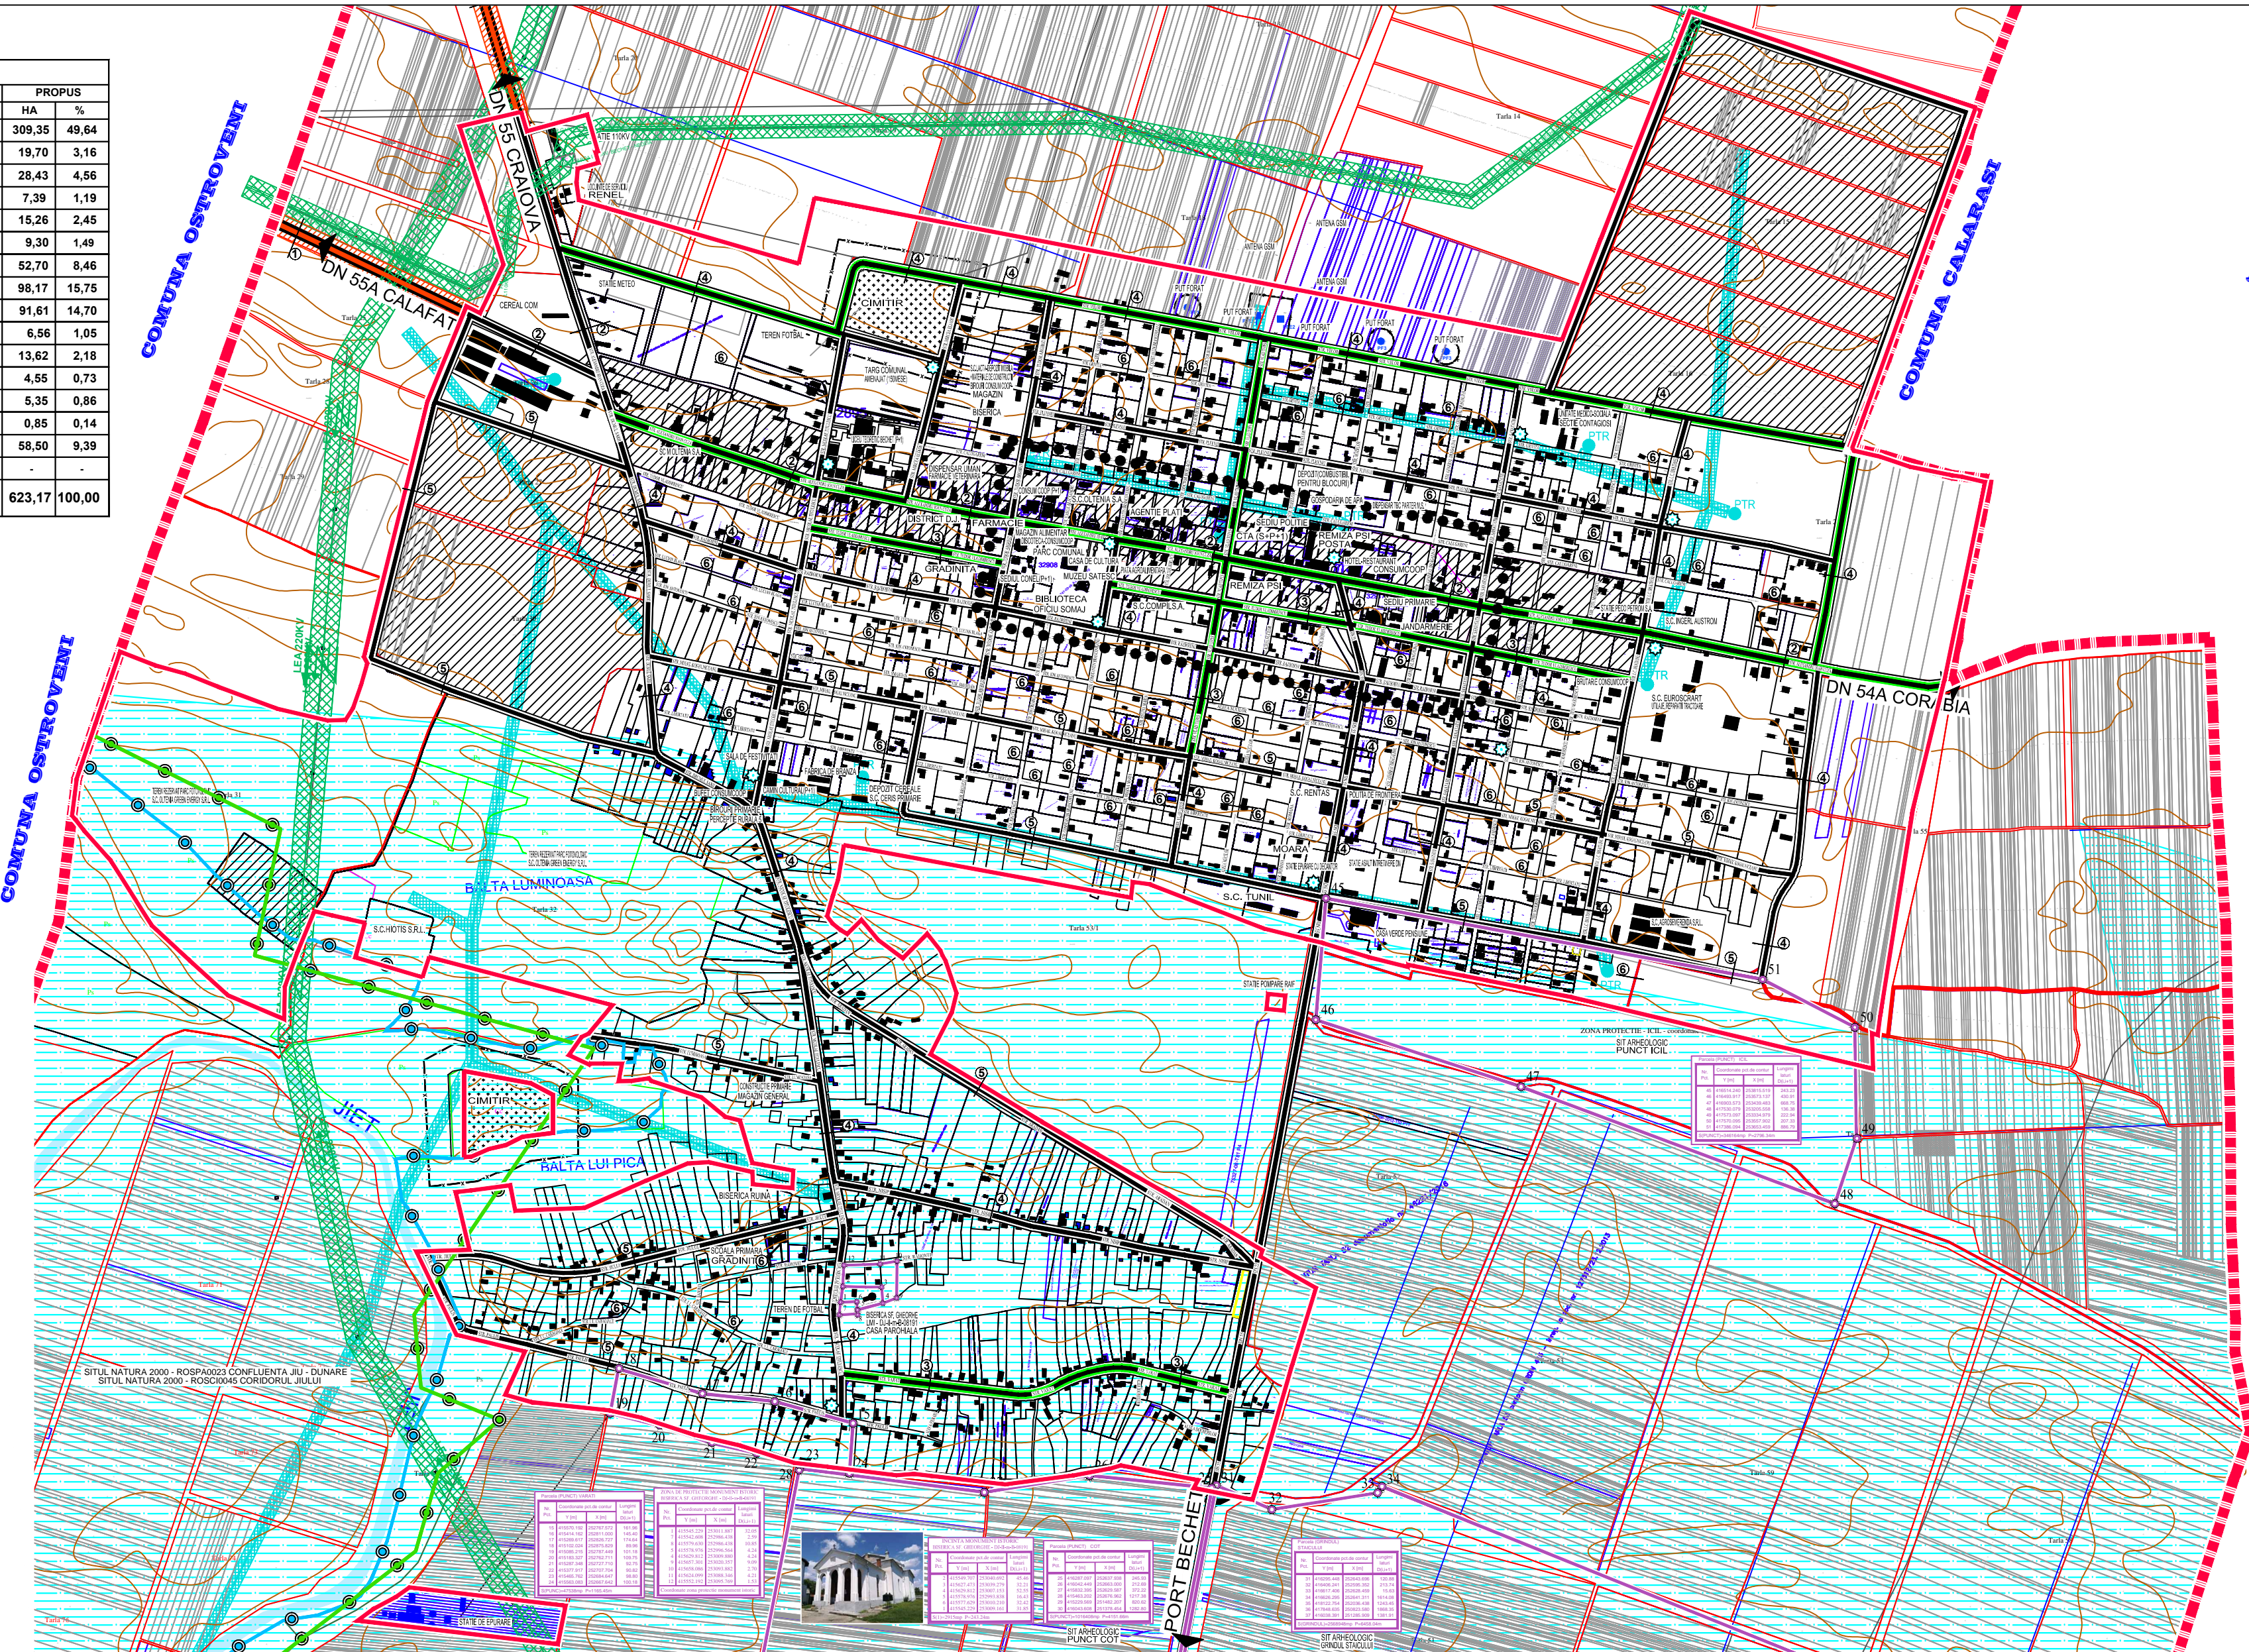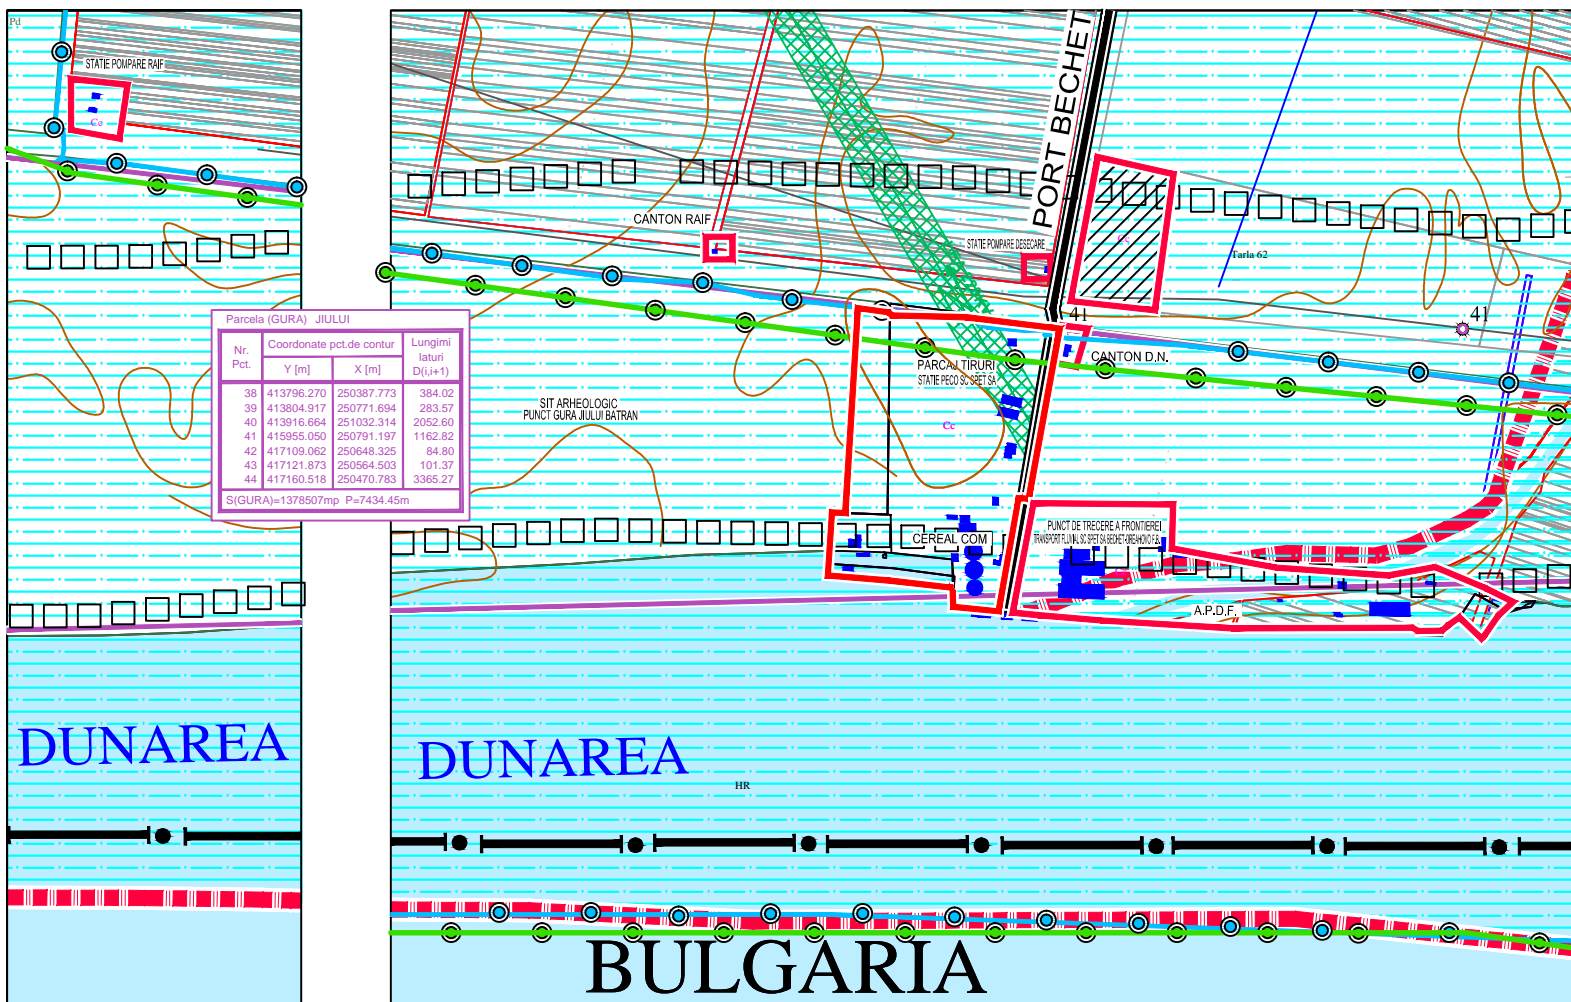


PUG

**PLAN URBANISTIC GENERAL
 ORASUL BECHET
 JUDETEL DOLJ**
 Reglementari urbanistice
 Echipare edilitara
 Alimentare cu energie electrica
 Telefonie

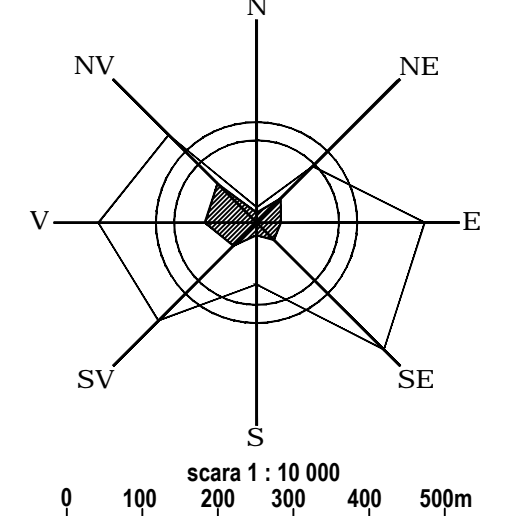

PROFIE TRANSVERSALE CARACTERISTICE

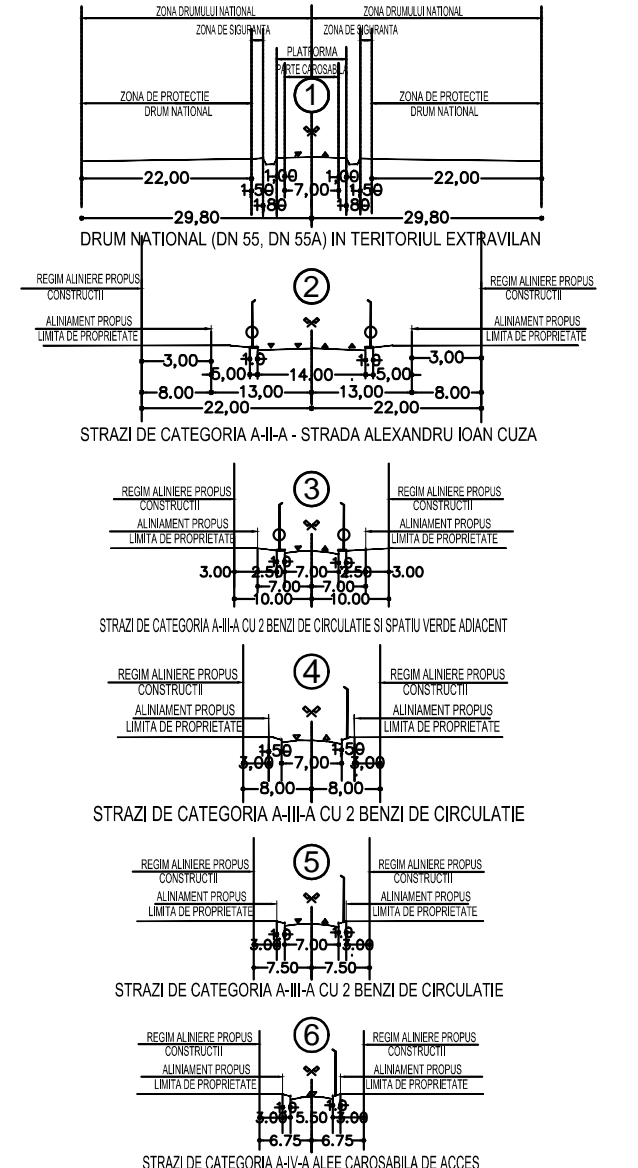

Intitulu / Titlu	Numar	Scara / Scara	REGISTRU / EXPERTIZA - NR. / Data
BIROU DE ARHITECTURA ARH. NICOLETA PARVANESCU			Beneficiar: ORASUL BECHET JUDETEL DOLJ
Specificatie	Numar	Scara	Titlu / Scara
SET PROIECT	Orh. N. Parvanescu	1:10000	PLAN URBANISTIC GENERAL ORASUL BECHET - JUDETEL DOLJ
PROIECTAT	Orh. N. Parvanescu	Date: 2019	FAZA: P.A.C.
DESEINAT	Orh. N. Parvanescu		PL. Nr. 6