


PUG

PLAN URBANISTIC GENERAL

ORASUL BECHET

JUDETUL DOLJ

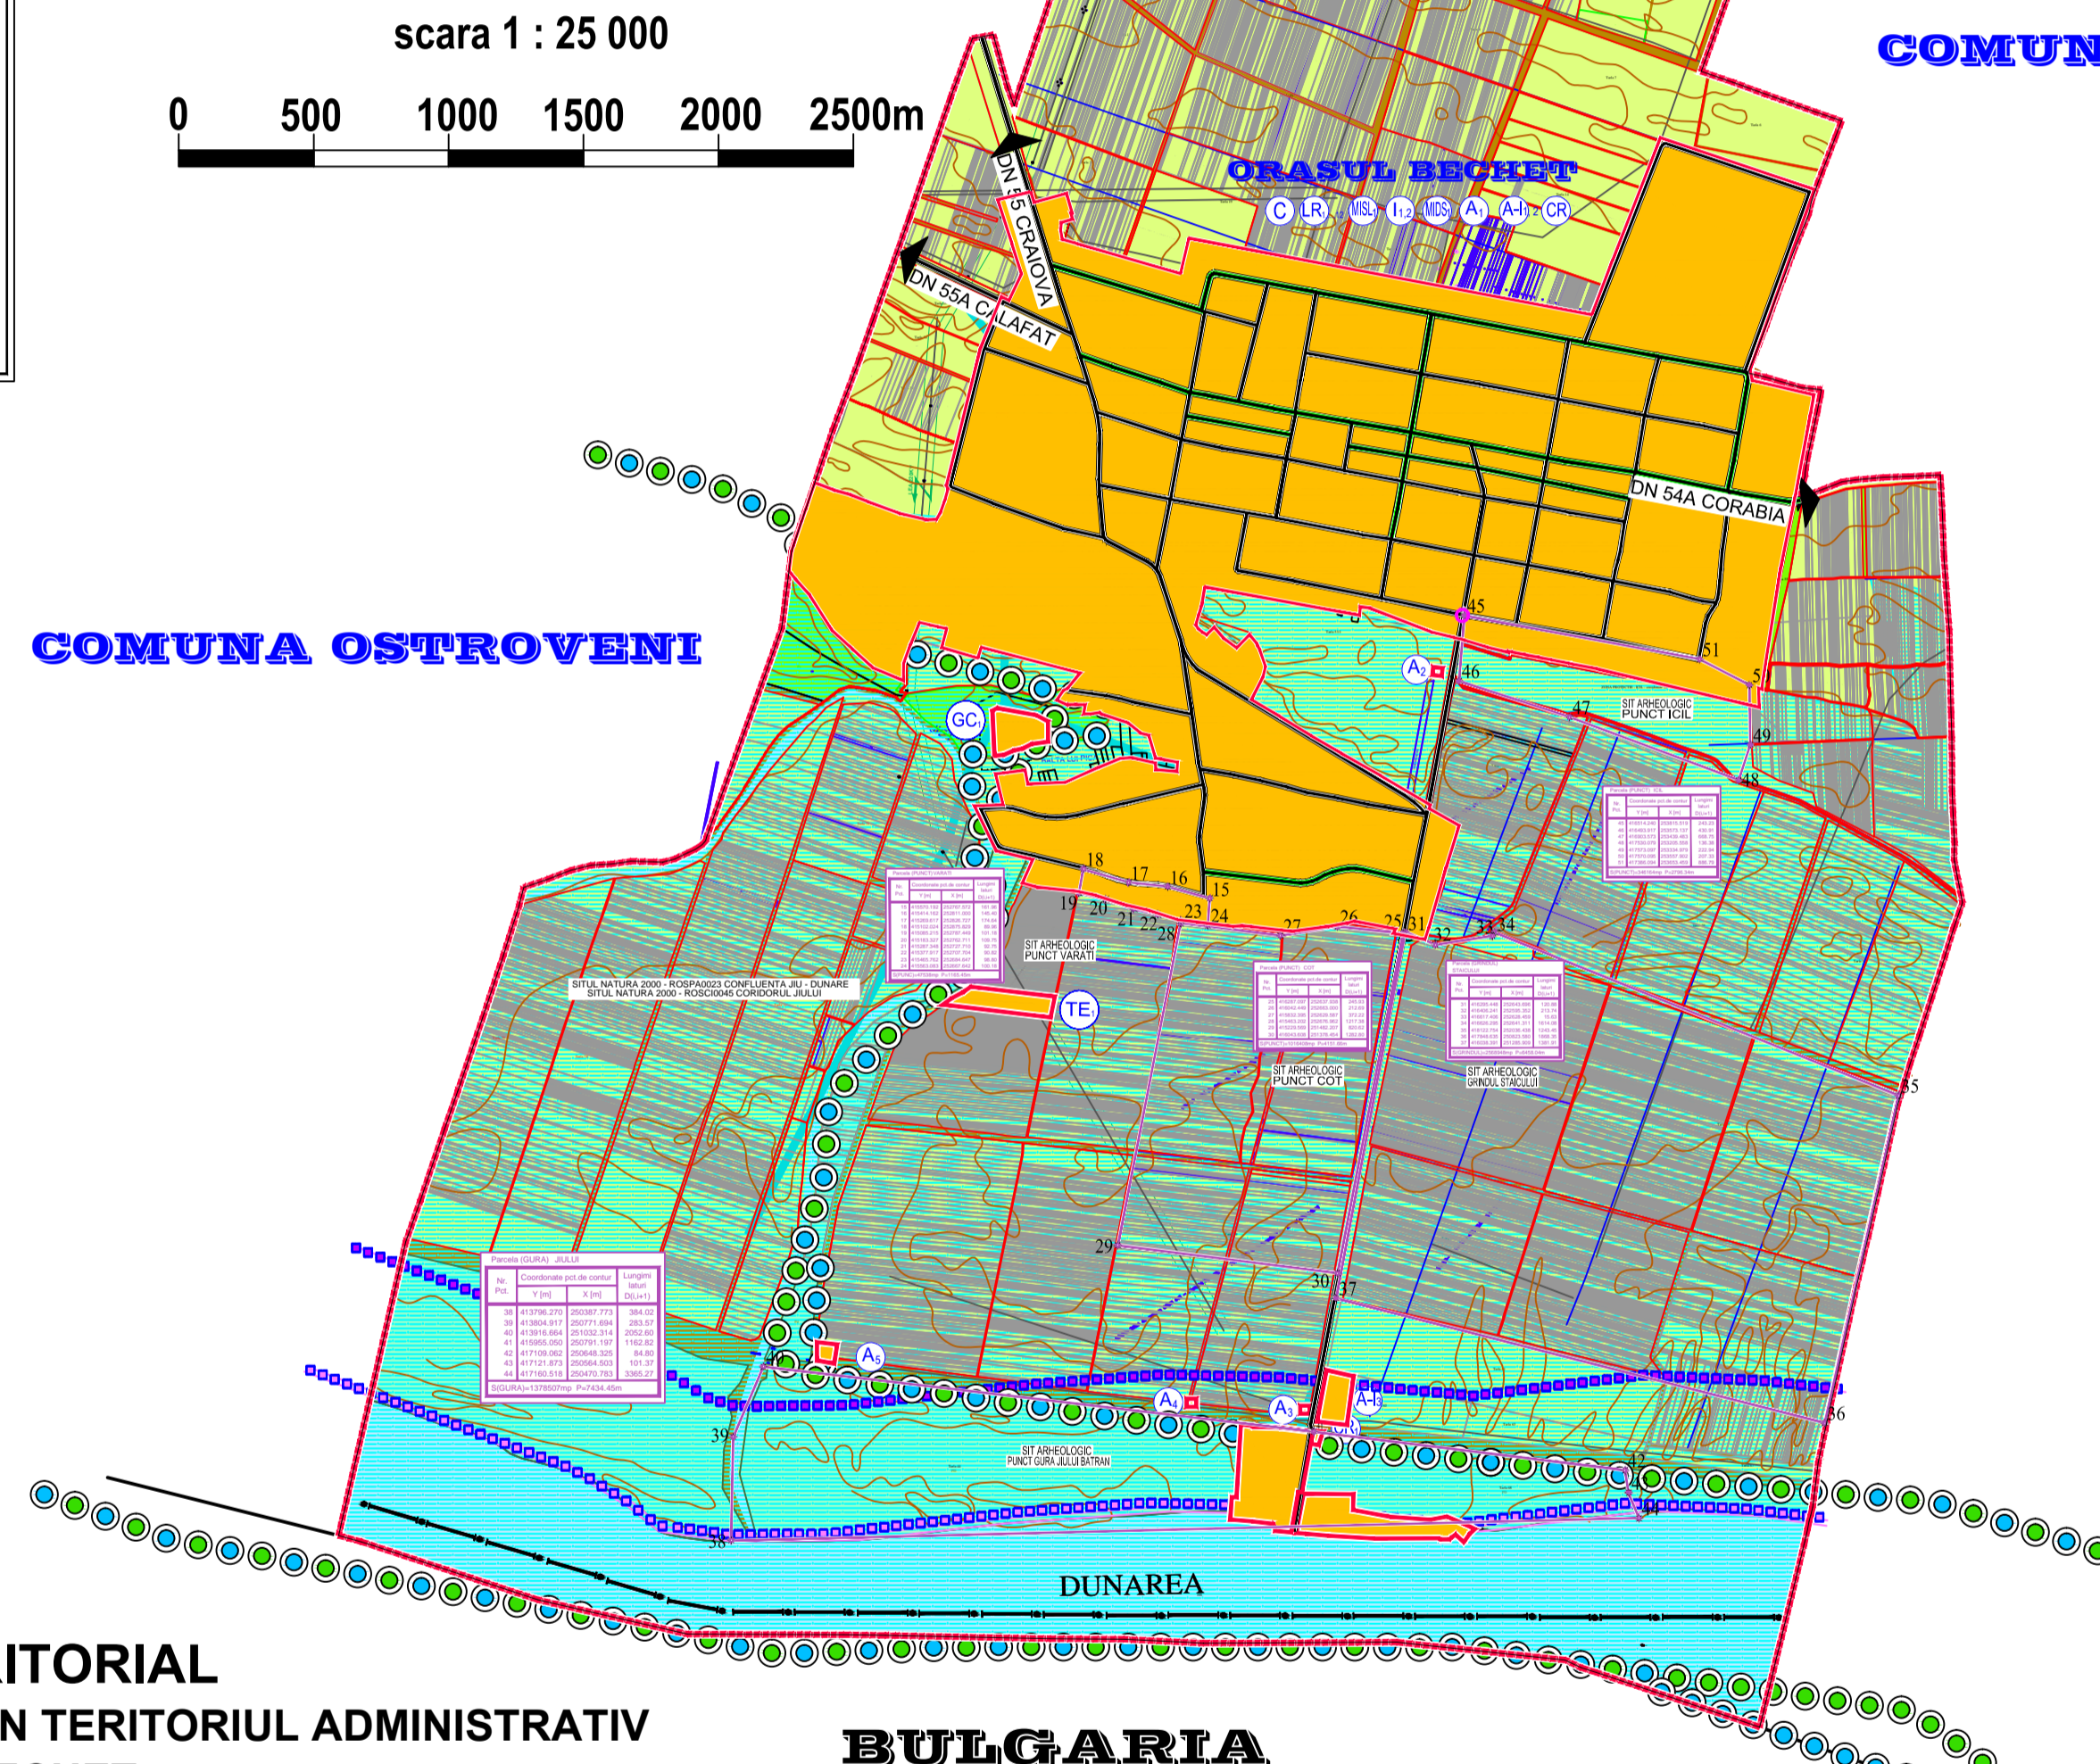

COMUNA CALARASI

COMUNA SADOVA

COMUNA OSTROVENI

NR. CRT.	ZONE COMPONENTE	DENUMIRE U.T.R.	SUPRAFATA (HA) EXISTENT	PROPUS
ORASUL BECHET			583,99	623,17
1.	LOCALITATEA BECHET	C.LR1.....12.A+H.2.MIDS1.A1.H1.2.CR	505,42	599,42
2.	ZONA ECONOMICA VEST 1 - PARC FOTOVOLTAIC	-	30,55	-
3.	ZONA ECONOMICA VEST 2 - PARC FOTOVOLTAIC	-	27,95	-
4.	CANTON R.A.I.F.	A2	0,10	0,10
5.	STATIE POMPARE R.A.I.F.	A3	0,10	0,10
6.	STATIE POMPARE R.A.I.F.	A4	0,10	0,10
7.	STATIE POMPARE R.A.I.F.	A5	0,49	0,49
8.	DEPOZIT SNP PETROM	A43	2,02	2,02
9.	CIMITIR	GC1	2,25	2,25
10.	TEREN REZERVAT PLATFORMA GOSPODAREASCA	-	0,40	-
11.	TEREN REZERVAT PLATFORMA GOSPODAREASCA	-	0,40	-
12.	TEREN REZERVAT GARA BECHET (P.A.T.N.)	-	1,00	-
13.	CANTON DRUMURI	CR 1	0,17	0,17
14.	PARCAJ TIRURI - CEREAL COM	MIDS2	6,39	9,16
15.	PUNCT TRECERE FRONTIERA	N	6,60	6,56
16.	STATIE EPURARE	TE1	-	2,80
TOTAL TERITORIUL INTRAVILAN EXISTENT / PROPUS ORASUL BECHET			583,94	623,17

BILANT TERITORIAL

AL FOLOSINTEI SUPRAFETELOR DIN TERITORIUL ADMINISTRATIV

ORASUL BECHET

AGRICOL						NEAGRICOL					TOTAL	
ARABIL	PASUNI	FANETE	VII	LIVEZI	TOTAL AGRICOL	PADURI	APE	DRUMURI	NEPRODUCTIV	ALTE SUPRAFETE	TOTAL NEAGRICOL	TOTAL
1 774,00 HA	167,00 HA	-	135,00 HA	2,00 HA	2 078,00 HA	299,00 HA	257,00 HA	89,00 HA	-	229,00 HA	874,00 HA	2 952,00HA

LEGENDA

- LIMITE TERITORIALE**
- GRANITA DE STAT CU BULGARIA
 - LIMITA TERITORIULUI ADMINISTRATIV AL ORASULUI BECHET
 - LIMITA TERITORIULUI ADMINISTRATIV AL COMUNEI
 - LIMITA TERITORIULUI INTRAVILAN PROPUS
- FOLOSINTA TERENURILOR IN EXTRAVILAN**
- TERENURI PENTRU CONSTRUCTII SI AMENAJARI
 - ARABIL
 - PASUNI
 - VII
 - LIVEZI
 - PADURI
 - APE
 - TERENURI NEPRODUCTIVE
 - TERENURI IN INTRAVILAN
- CAI DE COMUNICATIE**
- DRUMURI NATIONALE
 - DRUMURI AMENAJATE (IMBRACAMINTI ASFALTICE)
 - DRUMURI NEAMENAJATE (PAMANT BATUT)
- MAGISTRALE EDILITARE**
- ZONA DE PROTECTIE LEA 20 KV (12,00 m din ax), 110 KV (18,50 m din ax), 220 KV (27,50m din ax)
- ZONE DE PROTECTIE / INTERDICTIE**
- ZONA DE PROTECTIE DRUMURI NATIONALE (22,00 m de la marginea exterioara a zonei de siguranta pana la marginea zonei drumului)
 - ZONA PROTEJATA PE BAZA NORMELOR SANITARE (CIMITIR 50,00m - GOSPODARIE DE APA 15,00m)
 - ZONA DE PROTECTIE FATA DE OBIECTIVE CU VALOARE DE PATRIMONIUL (200m / 500m)
 - ZONA DE PROTECTIE FATA DE ARII NATURALE PROTEJATE DE INTERES NATIONAL NATURA 2000 - OSTIUL ROSPA023 CONFLUENTA JIU-DUNAREA
 - ZONA DE PROTECTIE FATA DE ARII NATURALE PROTEJATE DE INTERES NATIONAL NATURA 2000 - SITUL ROSCI045 CORIDORUL JUULUI
 - ZONA DE PROTECTIE FLUVIALA (20,00 m)
 - FASIE DE PROTECTIE A FRONTIEREI DE STAT (20,00 m)
 - ZONA DE PROTECTIE CARE INTRA SUB INCIDENTA COMANDAMENTULUI NATIONAL AL GRANICERILOR (500,00m)
 - ZONA DIN LUNCA DUNARII SECTOR BECHET - CORABIA INUNDATA IN MAI 2006

Verificator / Expert	Nume:	Semnatura:	Cerinta :	REFERAT / EXPERTIZA -- NR. / Data
BIROU DE ARHITECTURA ARH. NICOLETA PARVANESCU				Beneficiar: ORASUL BECHET JUDETUL DOLJ
P.3880/22.04.2002 CRAIOVA - STR. DEZROBIRII, NR. 135, BLOC G22, AP.8 nicolaparvanescu@yahoo.com				Pr.nr. 424/2018
COD FISCAL 20190678				
Titlu proiect: PLAN URBANISTIC GENERAL ORASUL BECHET - JUDETUL DOLJ				FAZA: P.U.G.
Specificatie	Nume:	Semnatura:	Scara:	
SEF PROIECT	arh. N. Parvanescu		1:25000	
PROIECTAT	arh. N. Parvanescu			
DESENAT	arh. N. Parvanescu		Data: 2019	
Titlu planse: VERSIUNEA FINALA ORASUL BECHET INCADRARE IN TERITORIUL ADMINISTRATIV				PL. Nr. 2