PRODUCED BY AN AUTODESK EDUCATIONAL PRODUCT

PUG

PLAN URBANISTIC GENERAL
ORASUL BECHET
JUDETUL DOLJ

Situatia existenta
Zonificare functionala
Disfunctionalitati
Prioritati

LEGENDA

LIMITE TERITORIALE
- LIMITA TERITORIULUI ADMINISTRATIV AL ORASULUI BECHET
- LIMITA TERITORIULUI INTRAVILAN APROBAT CONFORM P.U.G. PR. NR. 8800A / 2005
- LIMITA TERITORIULUI NATIONAL - GRANITA CU BULGARIA

ZONIFICARE FUNCTIONALA
- ZONA INSTITUTII SI SERVICII PUBLICE
- ZONA PENTRU LOCUINTE P, P+2 SI FUNCTIUNI COMPLEMENTARE
- ZONA PENTRU LOCUINTE P+ 3/4 SI FUNCTIUNI COMPLEMENTARE
- ZONA UNITATI ECONOMICE INDUSTRIALE SI DEPOZITARE
- ZONA UNITATI ECONOMICE AGRICOLE
- ZONA SPATII VERZI PENTRU ODIHNA, AGREMENT SI SPORT
- ZONA DE GOSPODARIE COMUNALA / CIMITIRE
- ZONA CONSTRUCTII AFERENTE DOTARILOR TEHNICO-EDILITARE
- ZONA CONSTRUCTII AFERENTE CAILOR DE COMUNICATIE RUTIERA
- ZONA CONSTRUCTII AFERENTE CAILOR DE COMUNICATIE NAVALA
- ZONA ECONOMICA (AGRICOLA / INDUSTRIALA) DESTRUCTURATA
- ZONA TERENURI CU DESTINATIE SPECIALA
- ZONA CAI DE COMUNICATIE NAVALA SI AMENAJARI AFERENTE
- APE
- TERENURI NECONSTRUITE IN INTRAVILAN
- TERENURI FORESTIERE - PADURI

CAI DE COMUNICATIE
- DRUMURI NATIONALE
- DRUMURI AMENAJATE (IMBRACAMINTI ASFALTICE)
- DRUMURI NEAMENAJATE (PAMANT BATUT)
- INTERSECTII DE STRAZI PRINCIPALE NEAMENAJATE

MAGISTRALE EDILITARE
- ZONA DE PROTECTIE LEA 20 KV (12,00 m din ax), 110 KV (18,50 m din ax), 220 KV (27,50 m din ax), 400 KV (37,50m din ax)

ZONE DE PROTECTIE / INTERDICTIE
- ZONA DE PROTECTIE DRUMURI NATIONALE (22,00m de la marginea exterioara a zonei de siguranta pana la marginea zonei drumului)
- ZONA PROTEJATA PE BAZA NORMELOR SANITARE (CIMITIR 50,00m - GOSPODARIE DE APA 15,00m)
- ZONA NATURALA PROTEJATA NATURA 2000 - SIT ROSPA0023 CONFLUENTA JIU- DUNARE
- ZONA NATURALA PROTEJATA NATURA 2000 - SIT ROSCI0045 CORIDORUL JIULUI
- ZONA AFECTATA DE INUNDATII / CU NIVELUL PANZEI FREATICE RIDICAT
- ZONA DE PROTECTIE FATA DE OBIECTIVE CU VALOARE DE PATRIMONIU (200m / 500m)
- SUPRAFETE SOLICITATE PENTRU EXCLUDERE DIN INTRAVILAN
- SUPRAFETE SOLICITATE PENTRU INTRODUCERE IN INTRAVILAN
- AMPLASAMENT PLATFORMA PRECOLECTARE DESEURI - PENTRU CONTAINERE

BILANT TERITORIAL

ORASUL BECHET			
ZONE FUNCTIONALE		EXISTENT	
		HA	%
1. ZONA DE LOCUINTE SI FUNCTIUNI COMPLEMENTARE		262,93	45,03
2. ZONA INSTITUTII SI SERVICII PUBLICE		16,20	2,77
3. ZONA UNITATI ECONOMICE INDUSTRIALE - DEPOZITE		14,36	2,46
4. ZONA UNITATI ECONOMICE AGRO-ZOOTEHNICE		9,30	1,59
5. CAI DE COMUNICATIE SI TRANSPORT		79,55	13,62
DIN CARE:	RUTIER	72,95	12,49
	NAVAL	6,60	1,13
6. ZONA SPATII VERZI, SPORT, AGREMENT, PROTECTIE, ETC,		4,75	0,81
7. ZONA CONSTRUCTII TEHNICO - EDILITARE		1,05	0,18
8. ZONA GOSPODARIE COMUNALA, CIMITIRE		5,35	0,92
9. ZONA TERENURI DESTINATIE SPECIALA		0,85	0,15
10. ZONA ECONOMICA REZERVATA PARCURI FOTOVOLTAICE		58,50	10,02
11. TERENURI LIBERE		131,10	22,45
TOTAL TERITORIU INTRAVILAN ORASUL BECHET		583,94	100,00
TOTAL TERITORIU INTRAVILAN ORASUL BECHET		583,94	
DIN CARE:	CONFORM P.U.G. APROBAT PR. NR. 8800A/2006	525,44	
	CONFORM P.U.Z.-URI APROBATE HCL BECHET	68,50	

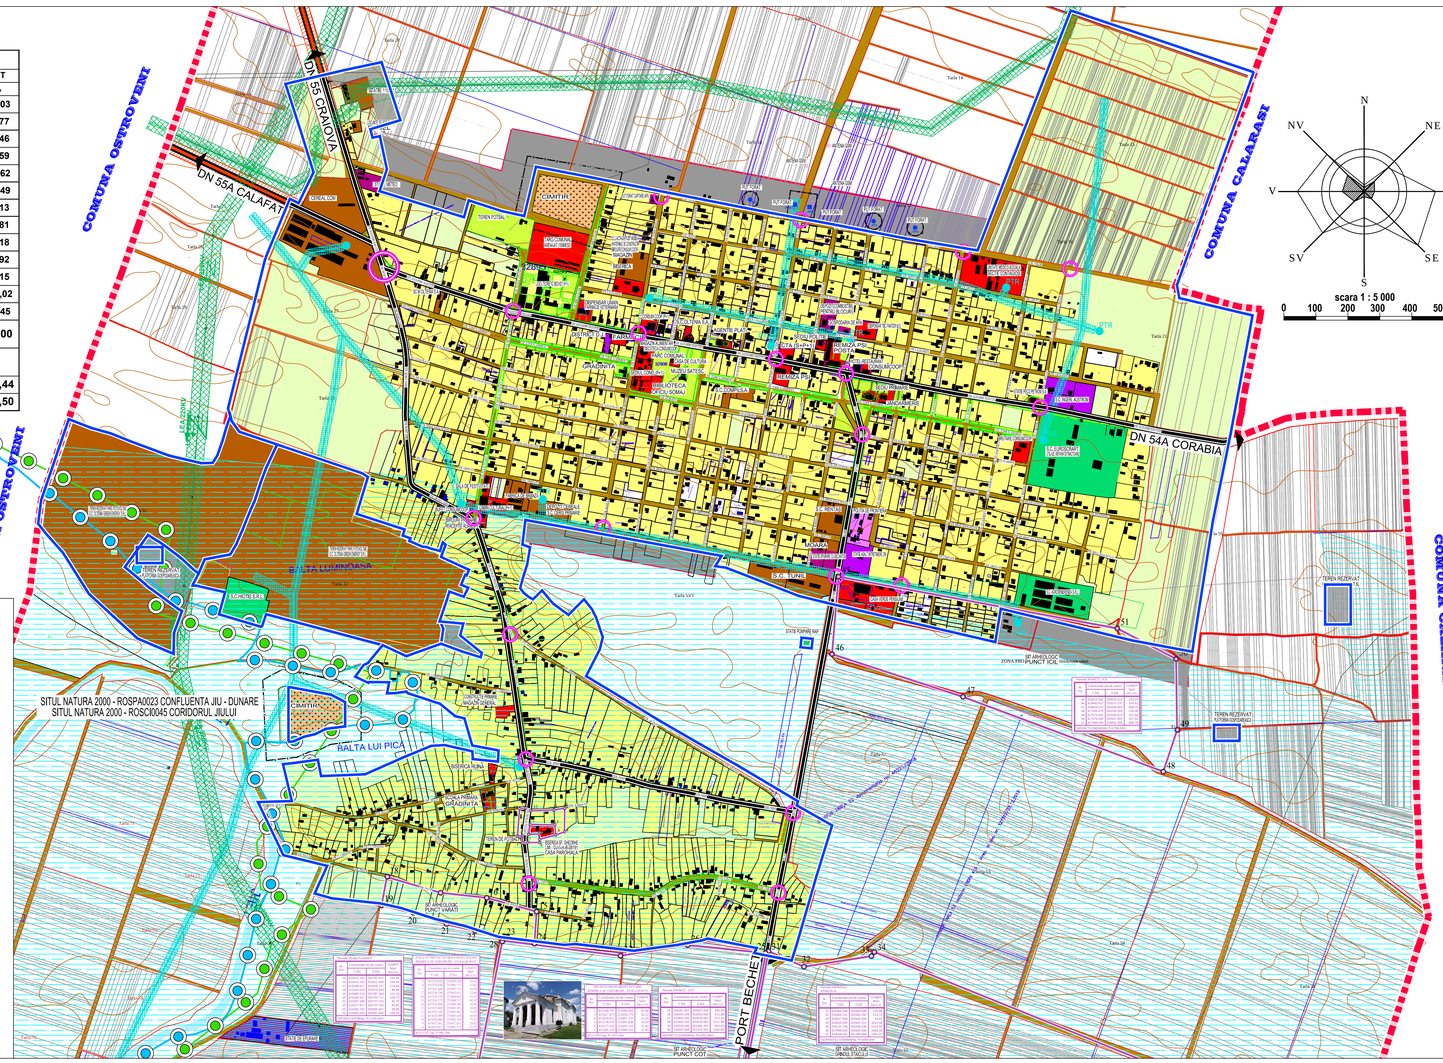
COMUNA OSTROVENI
COMUNA CALARASI
DN 55 CRAIOVA
DN 55A CALAFAT
DN 54A CORABIA
PORT BECHET
SITUL NATURA 2000 - ROSPA0023 CONFLUENTA JIU - DUNARE
SITUL NATURA 2000 - ROSCI0045 CORIDORUL JIULUI
BALTA LUI PICA
BALTA LUMINOASA
CIMITIR
