


LEGENDA

- LIMITE TERRITORIALE**
- LIMITA TERITORIULUI ADMINISTRATIV AL ORASULUI BECHET
 - LIMITA TERITORIULUI INTRAVILAN PROPUIS
 - LIMITA TERITORIULUI NATIONAL - GRANITA CU BULGARIA
 - LIMITA UNITATEI TERRITORIALE DE REFERINTA (U.T.R.)
 - LIMITA ZONA CENTRALA
- ZONIFICARE FUNCTIONALA**
- ZONA INSTITUTII SI SERVICII PUBLICE
 - ZONA PENTRU LOCUINTE P, P+2 SI FUNCTIUNI COMPLEMENTARE
 - ZONA PENTRU LOCUINTE P+3/4 SI FUNCTIUNI COMPLEMENTARE
 - ZONA MULTIFUNCTIONALA LOCUINTE INSTITUTII SI SERVICII PUBLICE COMPATIBILE CU ZONA DE LOCUIT
 - ZONA MULTIFUNCTIONALA INDUSTRIE, DEPOZITE SI SERVICII PUBLICE
 - ZONA UNITATI ECONOMICE INDUSTRIALE SI DEPOZITARE
 - ZONA UNITATI ECONOMICE AGRICOLE
 - ZONA MULTIFUNCTIONALA UNITATI AGRICOLE, INDUSTRIALE, DEPOZITE
 - ZONA SPATII VERZI PENTRU ODHNA, AGREMENT SI SPORT
 - ZONA DE GOSPODARIE COMUNALA / CIMITIRE
 - ZONA CONSTRUCTII AFERENTE DOTARILOR TEHNICO-EDILITARE
 - ZONA CONSTRUCTII AFERENTE CAILOR DE COMUNICATIE RUTIERA
 - ZONA CONSTRUCTII AFERENTE CAILOR DE COMUNICATIE NAVALA
 - ZONA TERENURI CU DESTINATIE SPECIALA
 - APE
 - TERENURI FORESTIERE - PADURI
- SIMBOL UNITATEI TERRITORIALE DE REFERINTA (U.T.R.)**
- CAI DE COMUNICATIE**
- DRUMURI NATIONALE
 - DRUMURI AMENAJATE (IMBRACAMINTI ASFALTICE)
 - DRUMURI NEAMENAJATE (PAMANT BATUT)
 - DRUMURI PROPUSE
 - INTERSECTII DE STRAZI PRINCIPALE PROPUSE PENTRU AMENAJARE
 - PROFIL TRANSVERSAL PROPUIS CIRCULATI CAROSABILE
- MAGISTRALE EDILITARE**
- ZONA DE PROTECTIE LEA 20 KV (12,00 m din ax), 110 KV (18,50 m din ax), 220KV (27,50m din ax)
- ZONE DE PROTECTIE / INTERDICTIE**
- ZONA DE PROTECTIE ANTENA GSM (RAZA 150,00 M)
 - ZONA DE PROTECTIE DRUMURI NATIONALE (22,00m de la marginea exteriora a zonei de siguranță para la marginea drumului)
 - ZONA PROTEJATA PE BAZA NORMATIVELOR SANITARE / CIMITIRI 50,00m - GOSPODARIE DE APA 15,00m)
 - ZONA CU RISCURI NATURALE PREZIZIBILE LA INUNDATII
 - ZONA DE PROTECTIE FATA DE OBIECTIVE CU VALOARE DE PATRIMONIUM (200m / 500m)
 - ZONA NATURALA PROTEJATA NATURA 2000 - SIT ROSPAU023 CONFLUENTA JIU - DUNAREA
 - ZONA NATURALA PROTEJATA NATURA 2000 - SIT ROSCI0045 CORIDORUL JIULUI
 - ZONA DE PROTECTIE FLUMALA (20,00 m)
 - FASE DE PROTECTIE A FRONTIEREI DE STAT (20,00 m)
 - ZONA DE PROTECTIE CARE INTRA SUB INCIDENTA COMANDAMENTULUI NATIONAL AL GRANICERILOR (500,00m)
 - ZONA CU INTERDICTIE TEMPORARA DE CONSTRUIRE PANA LA INTOCMIRE P.U.Z. / P.I.U.D.
 - ZONA CU INTERDICTIE DEFINITIVA DE CONSTRUIRE
 - AMPLASAMENT PLATFORMA PRECOLECTARE DESEURI - PENTRU CONTAINERE


BILANT TERITORIAL

ORASUL BECHET		EXISTENT		PROPUIS	
ZONE FUNCTIONALE	HA	%	HA	%	
1. ZONA DE LOCUINTE SI FUNCTIUNI COMPLEMENTARE	262,93	45,03	309,35	49,64	
2. ZONA INSTITUTII SI SERVICII PUBLICE	16,20	2,77	19,70	3,16	
3. ZONA MULTIFUNCTIONALA LOCUINTE, INSTITUTII SI SERVICII PUBLICE	-	-	28,43	4,56	
4. ZONA MULTIFUNCTIONALA INDUSTRIE, DEPOZITE, SERVICII PUBLICE	-	-	7,39	1,19	
5. ZONA UNITATI INDUSTRIALE SI DEPOZITE	14,36	2,46	15,26	2,45	
6. ZONA UNITATI AGRO-ZOOTEHNICE	9,30	1,59	9,30	1,49	
7. ZONA MULTIFUNCTIONALA UNITATI INDUSTRIALE SI AGRICOLE	-	-	52,70	8,46	
8. ZONA CAI DE COMUNICATIE SI TRANSPORT	79,55	13,62	98,17	15,75	
DIN CARE:					
RUTIER	72,95	12,49	91,61	14,70	
NAVAL	6,60	1,13	6,56	1,05	
9. ZONA SPATII VERZI, SPORT, AGREMENT, PROTECTIE, ETC.	4,75	0,82	13,62	2,18	
10. ZONA CONSTRUCTII TEHNICO - EDILITARE	1,05	0,18	4,55	0,73	
11. ZONA GOSPODARIE COMUNALA, CIMITIRE	5,35	0,92	5,35	0,86	
12. ZONA TERENURI CU DESTINATIE SPECIALA	0,85	0,15	0,85	0,14	
13. ZONA ECONOMICA REZERVA PARCURI FOTOVOLTAICE	58,50	10,02	58,50	9,39	
14. TERENURI LIBERE	131,10	22,45	-	-	
TOTAL TERITORIUM INTRAVILAN ORASUL BECHET	583,94	100,00	623,17	100,00	


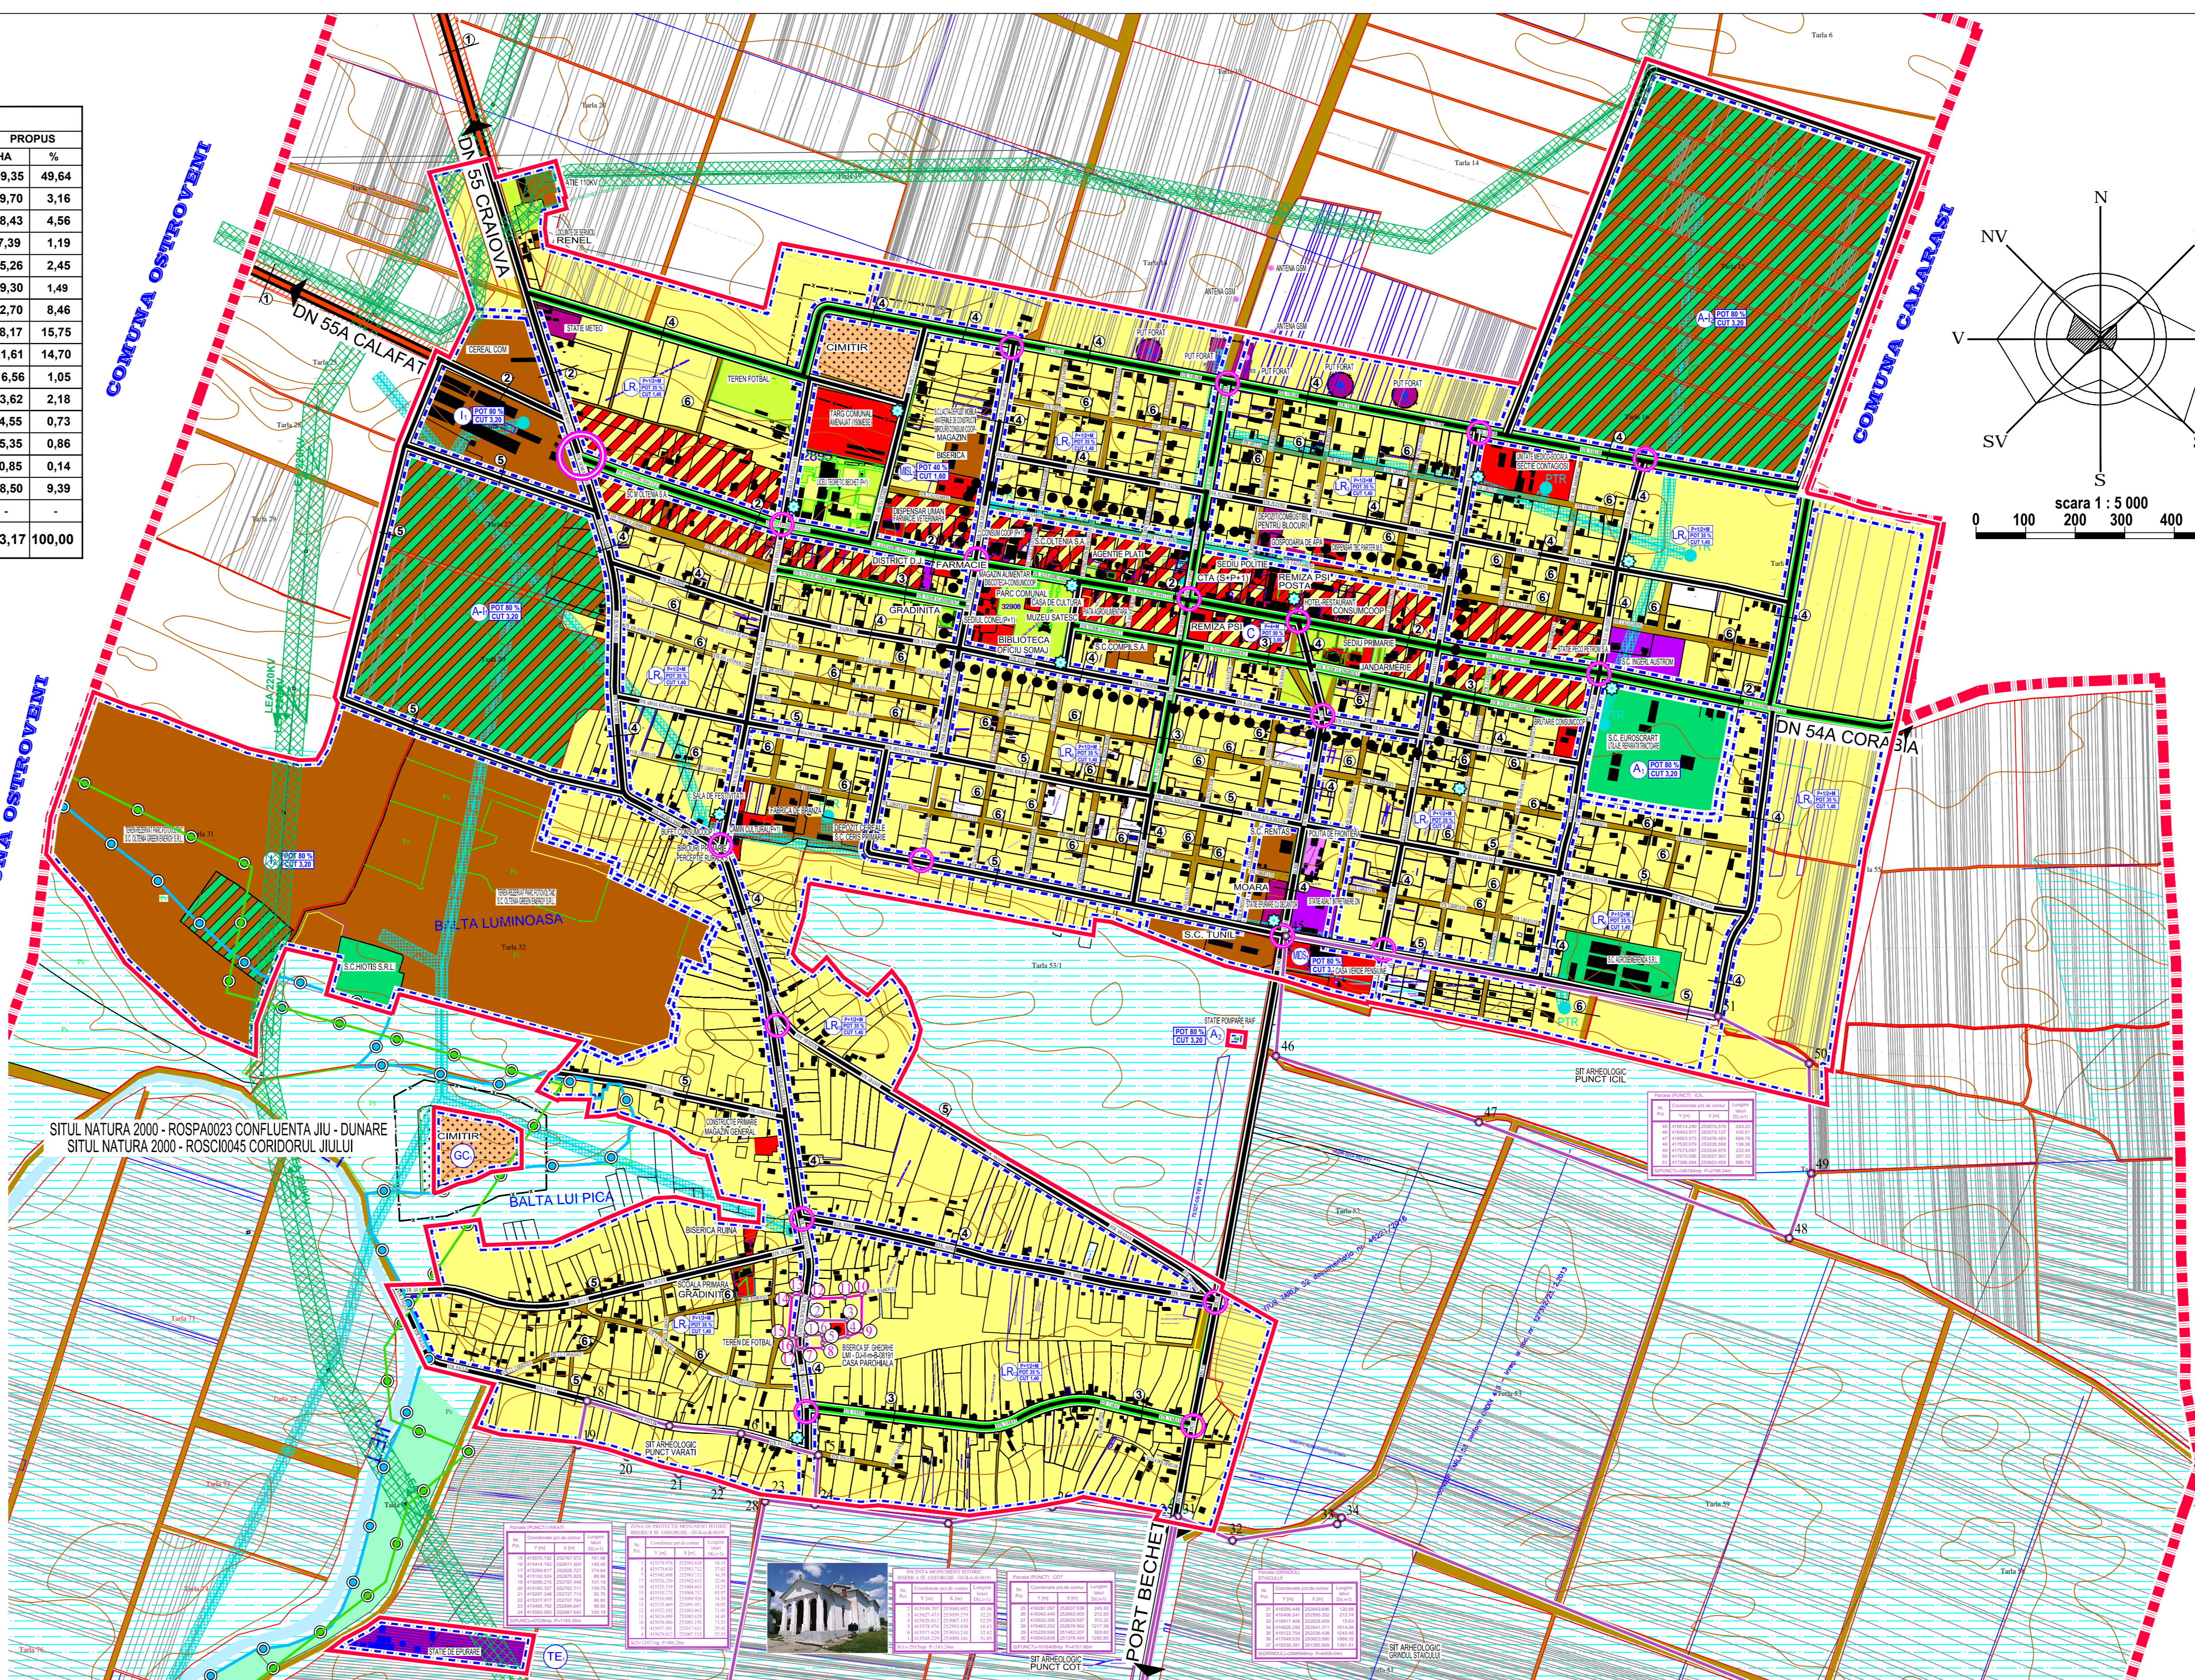


PUG
PLAN URBANISTIC GENERAL
ORASUL BECHET
JUDETUL DOLJ

Reglementari urbanistice
Zonificare functionala
Cai de comunicatie

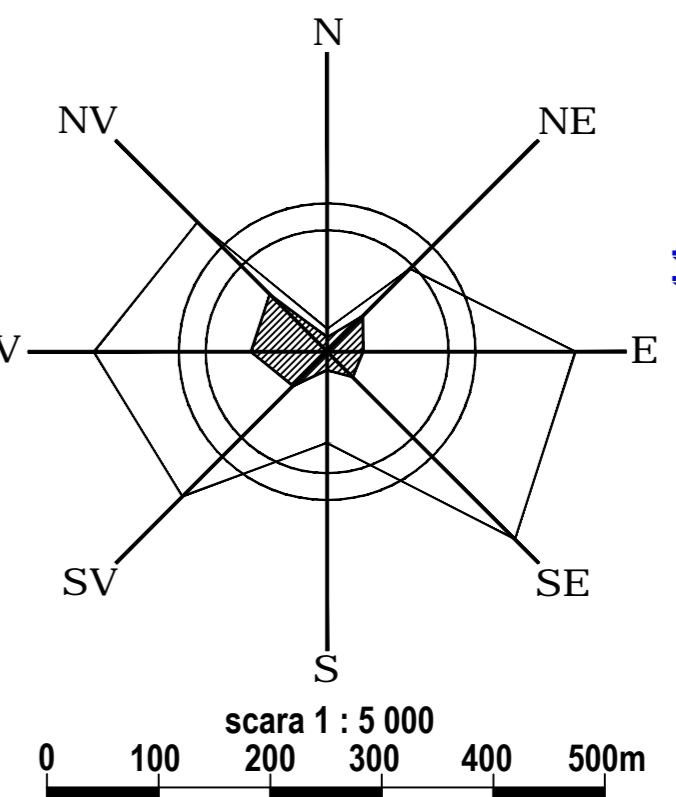

PROFILI TRANSVERSALE CARACTERISTICE

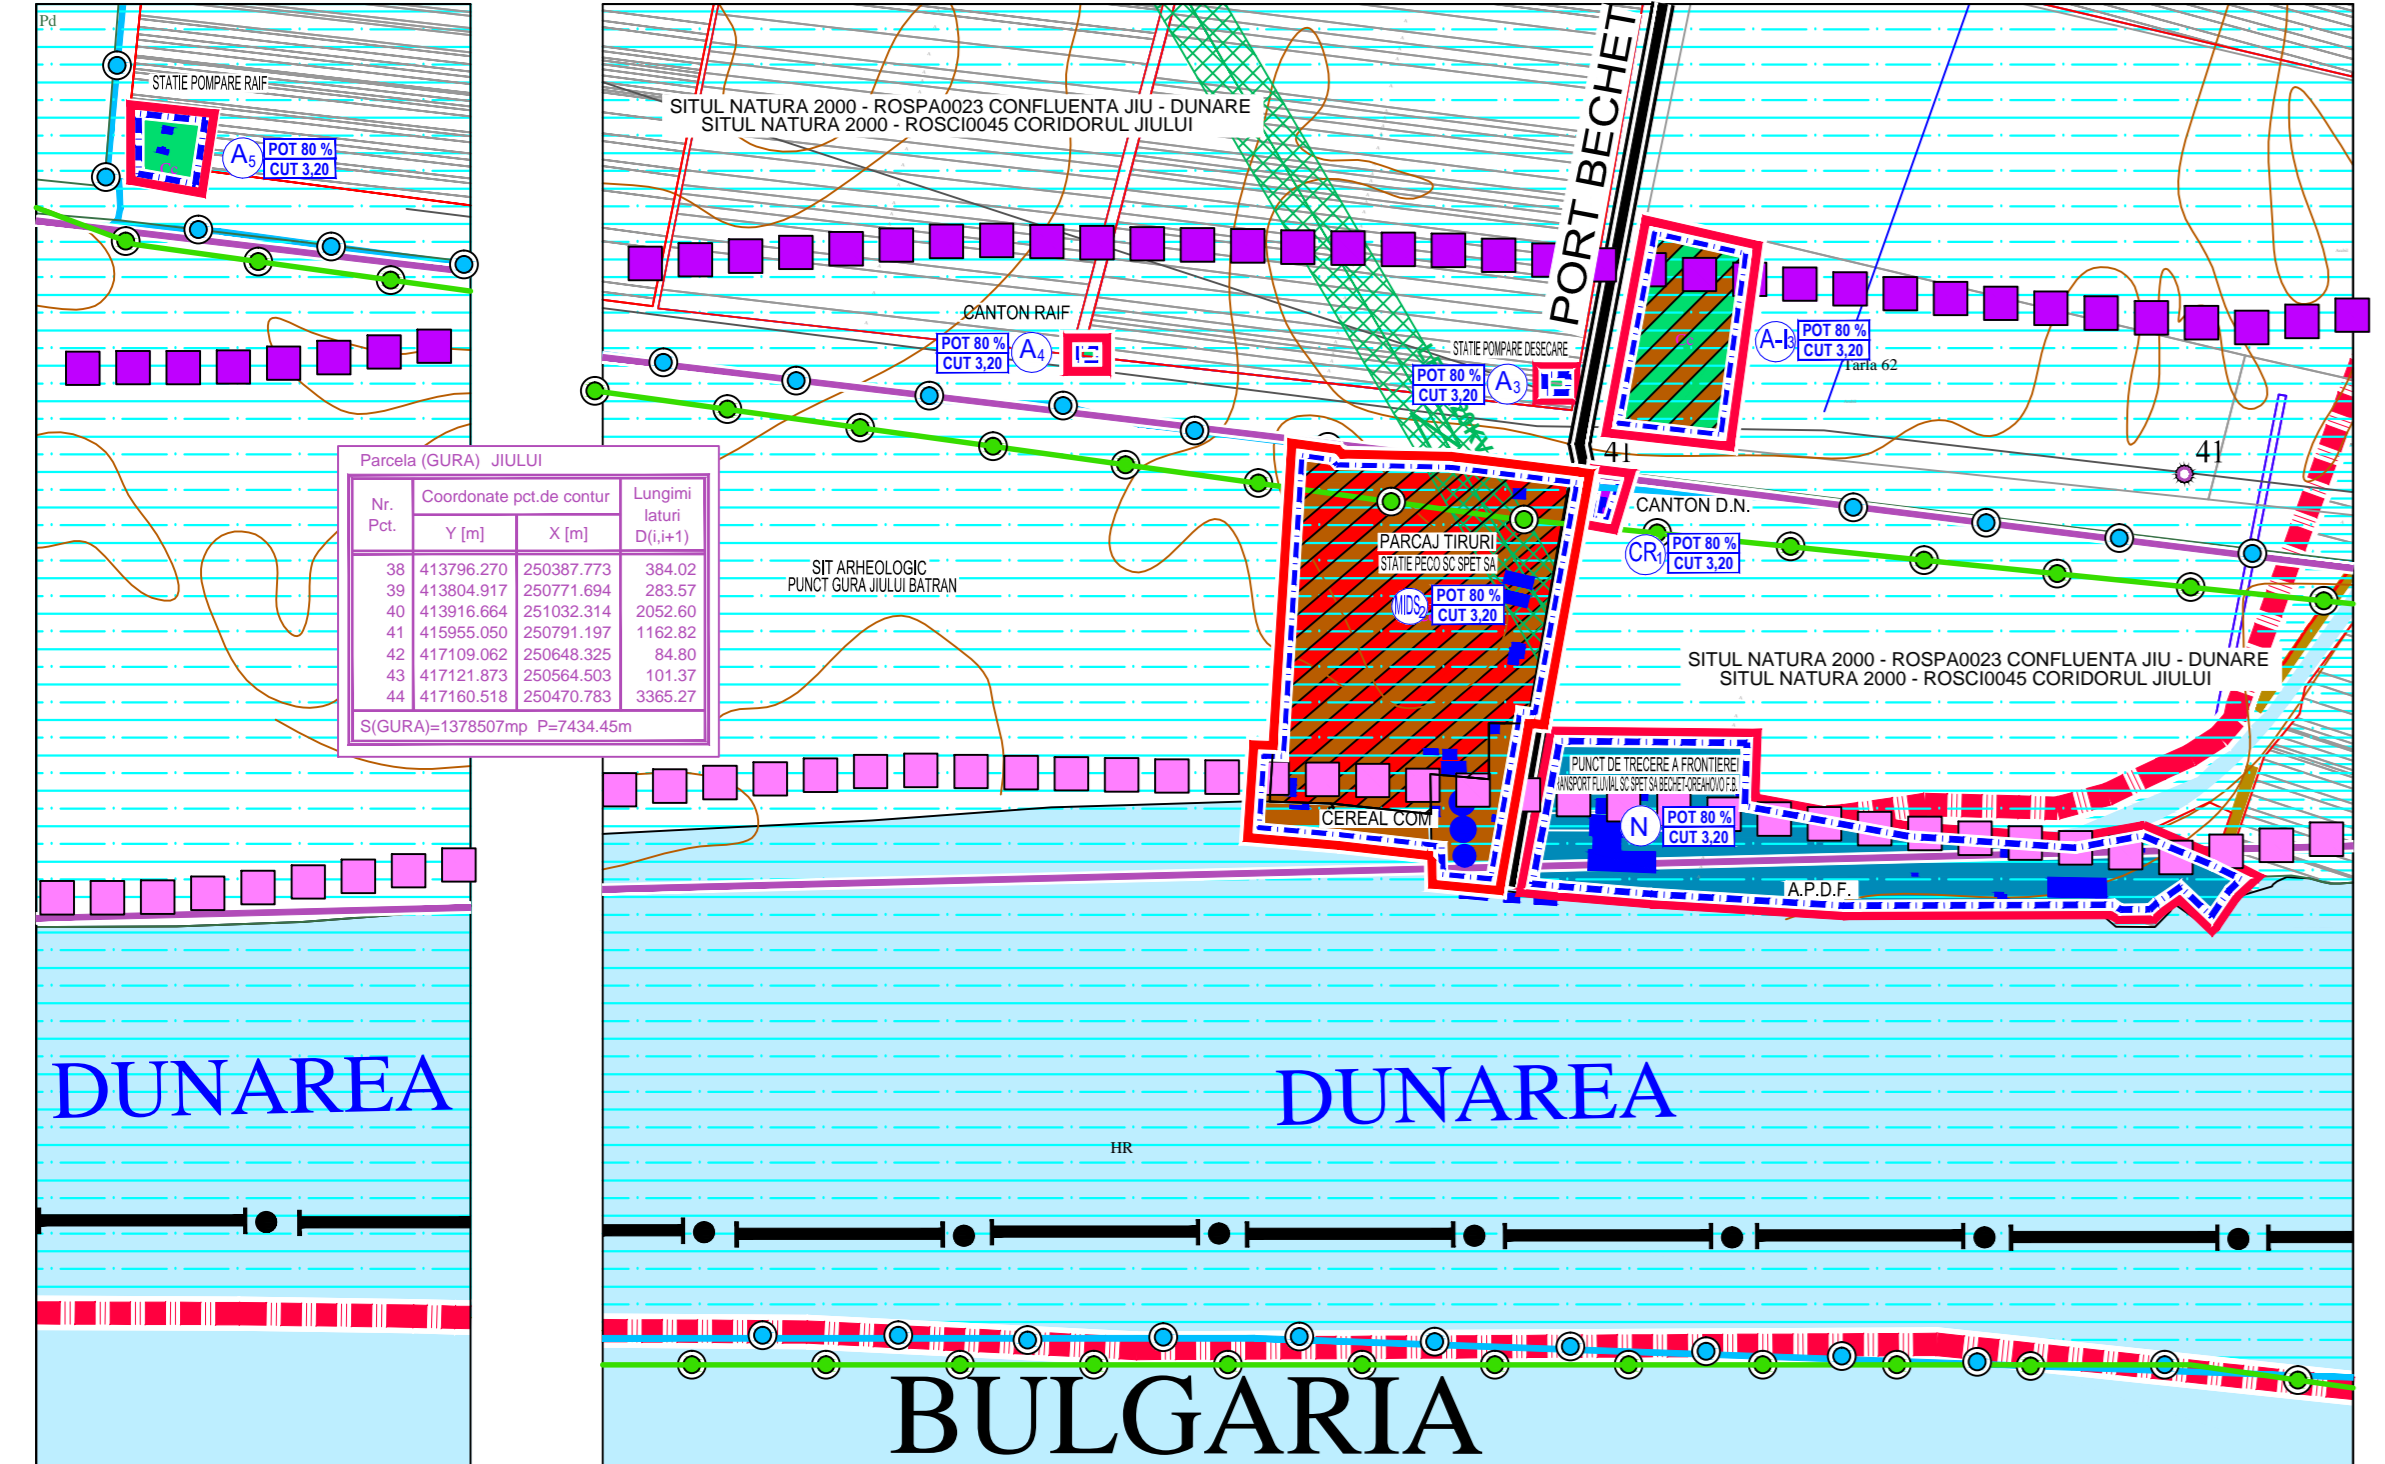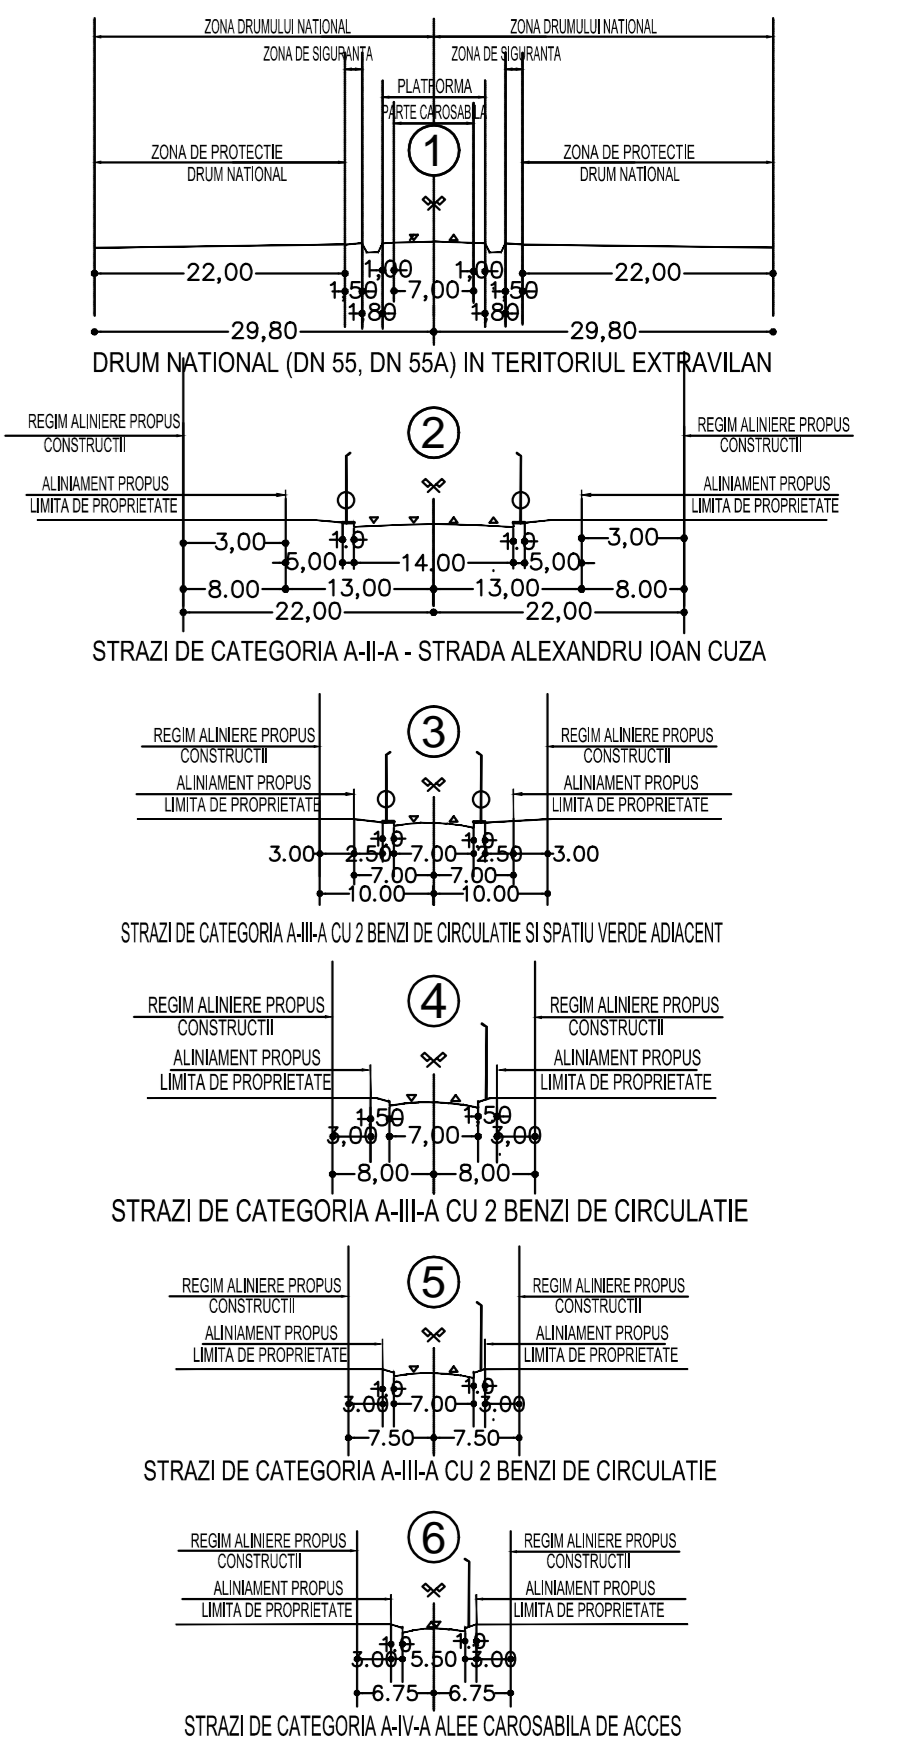

Verificat / Corp	Nume	Semnat	Centra	SEVERAL / EXPERIENZA - ANI	Data
BIROU DE ARHITECTURA		Beneficiar:			
ARH. NICOLETA PARVANESCU		ORASUL BECHET			P. Nr. 4/2018
		JUDETUL DOLJ			
Specificatie		Titlu proiect		PLAN URBANISTIC GENERAL	
SEF PROIECT		Orh. N. Parvanescu		ORASUL BECHET - JUDETUL DOLJ	
PROIECTAT		Orh. N. Parvanescu		SITUL NATURA 2000 - ROSCI0045 CORIDORUL JIULUI	
DESENAT		Orh. N. Parvanescu		REGLEMENTARI URBANISTICE ZONIFICARE FUNCTIONALA SI CAI DE COMUNICATIE	
				FAZA P.U.G.	
				PL. Nr. 4	